

LÉGENDE:

ASCENSEUR

ESCALIERS

TOILETTES

SALLE FAMILIALE

FONTAINE À EAU

CAFÉ ET NOURRITURE

DISTRIBUTEURS AUTOMATIQUES

PORTES 1-5, A

DIRECTION

ENREGISTREMENT

CONTRÔLE DE SÉCURITÉ

SALLE D'EMBARQUEMENT

PASSAGERS À L'ARRIVÉE

SIÈGES - DÉPARTS

CONTRÔLE DES BAGAGES SURDIMENSIONNÉS

ZONE DE RÉCUPÉRATION DES BAGAGES A,B

BORNE DE PAIEMENT DE STATIONNEMENT

NAVETTE

LOCATION DES VOITURES

TAXIS

ZONE D'EMBARQUEMENT

ZONE D'ASSISTANCE

INFORMATION

INFORMATION POUR PILOTES

INFORMATION SUR LES ENTREPRISES

CENTRE D'AFFAIRES

BOÎTE AUX LETTRES

GUICHET AUTOMATIQUE

SÉCURITÉ

PREMIERS SOINS

OBJETS TROUVÉS

BOUTIQUE DE CADEAUX

MACHINES D'ARCADE

AIRE DE SOULAGEMENT POUR ANIMAUX


ZONE POUR FUMEURS

FAUTEUILS ROULANTS


ZONE ACCESSIBLE AU PUBLIC

ZONE NON ACCESSIBLE AU PUBLIC

ZONE POUR PASSAGERS MUNIS D'UN BILLET

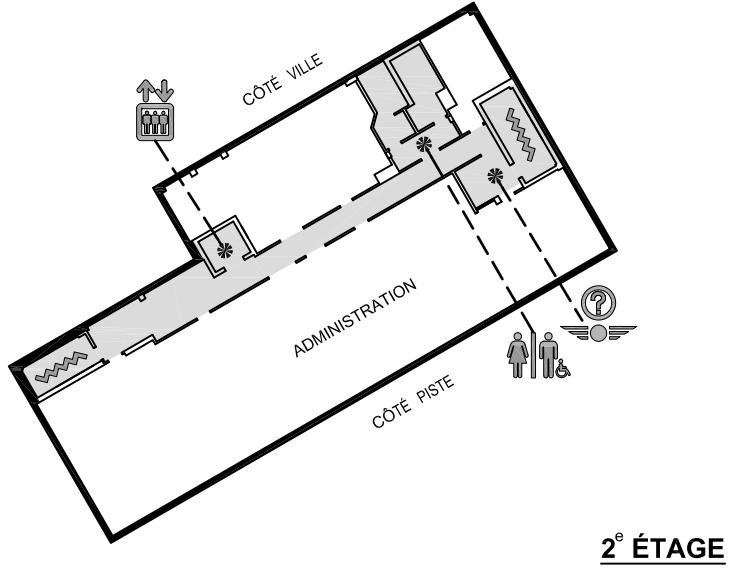

2° ÉTAGE

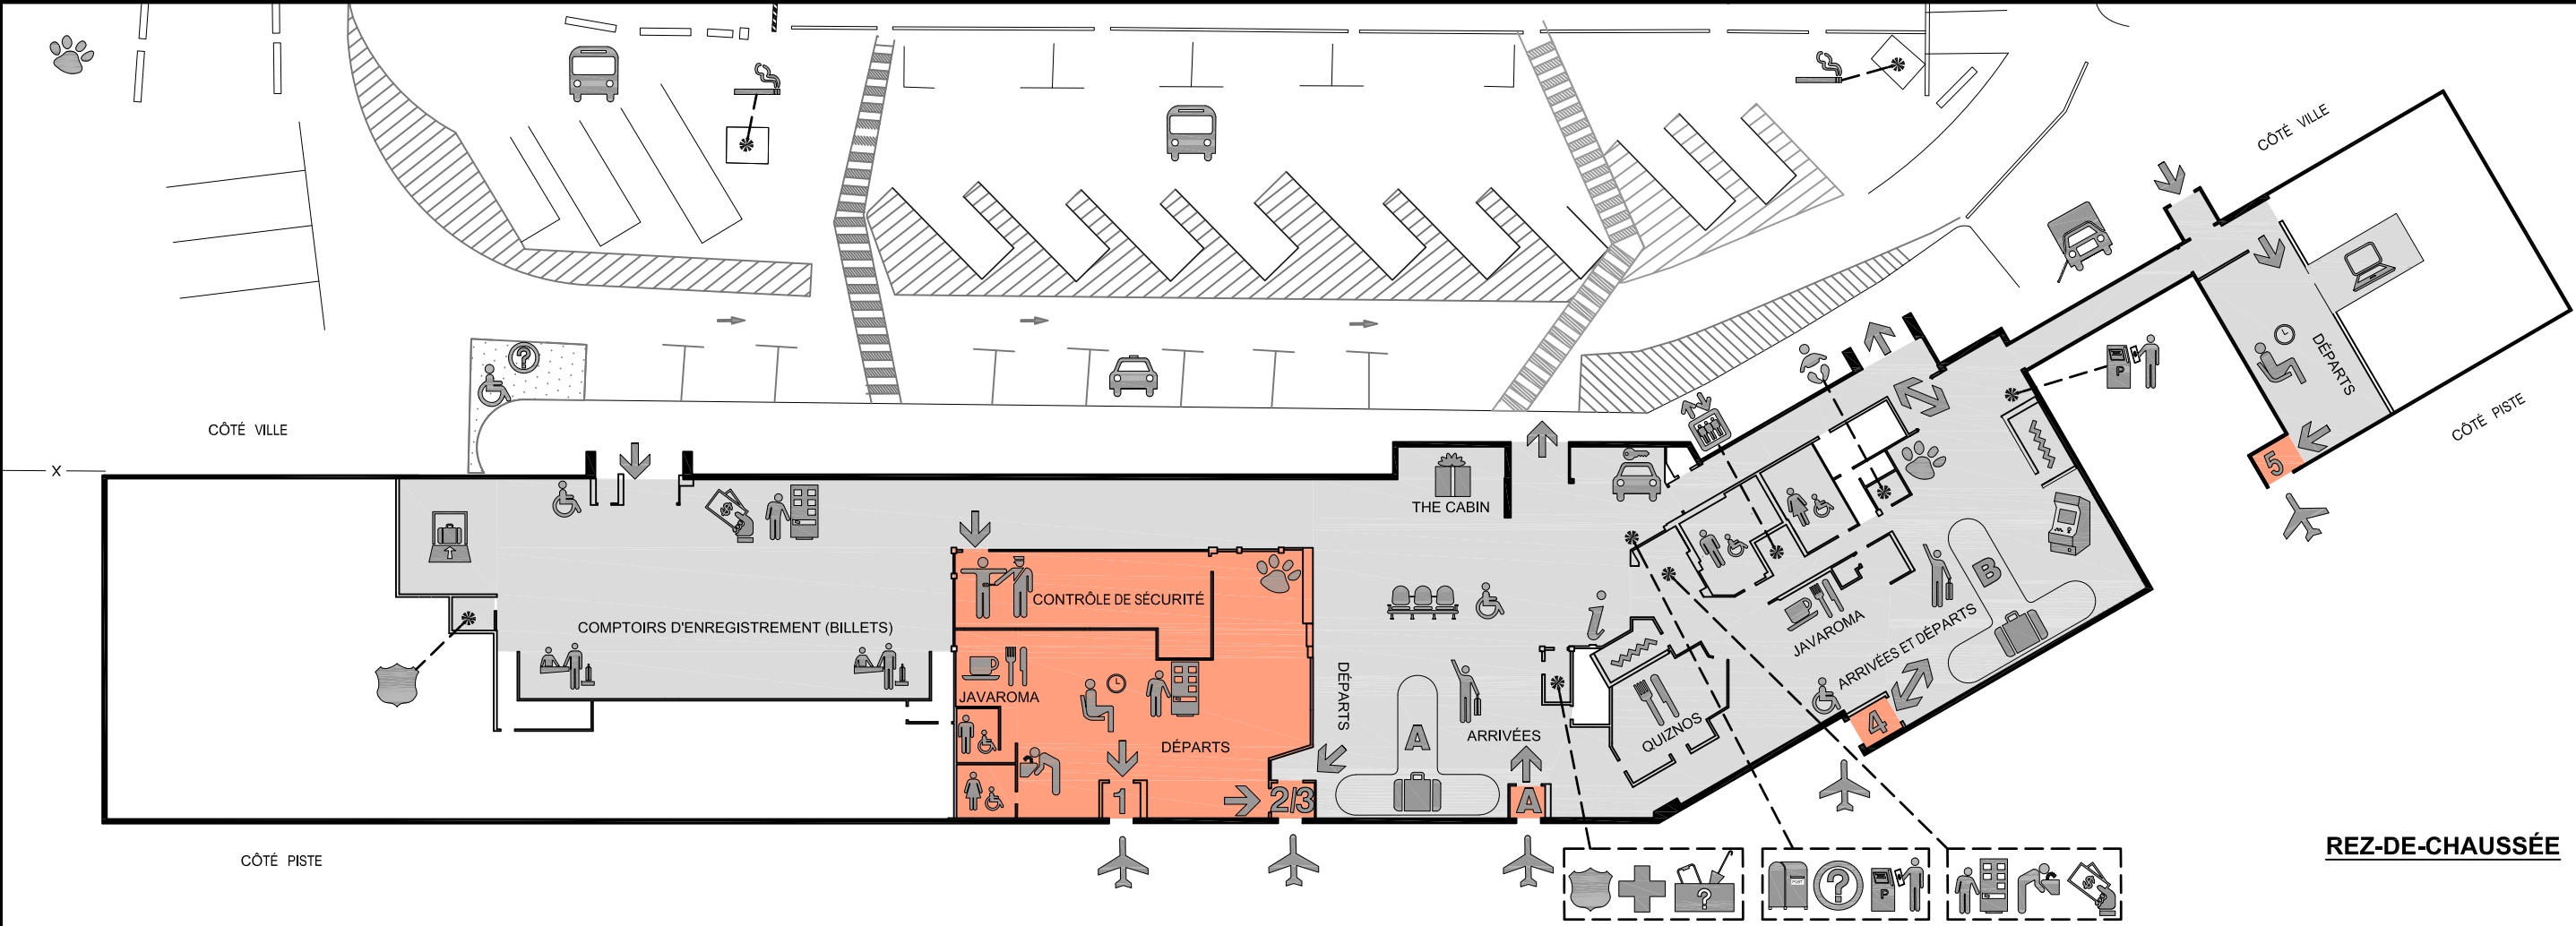

REZ-DE-CHAUSSÉE

Government of
Northwest Territories

DESIGNED BY:	SURVEY BY:
DRAWN BY: D.D.	APPROVED BY: S.H.
SCALE: 1:500 ON 11x17	DATE: JUNE 2023
PROJECT NO.:	FIGURE NO.: 1 OF 1

Title:	AÉROGARE DE YELLOWKNIFE
FILE NAME:	
105-2309.DWG	